




# Řez A - A'

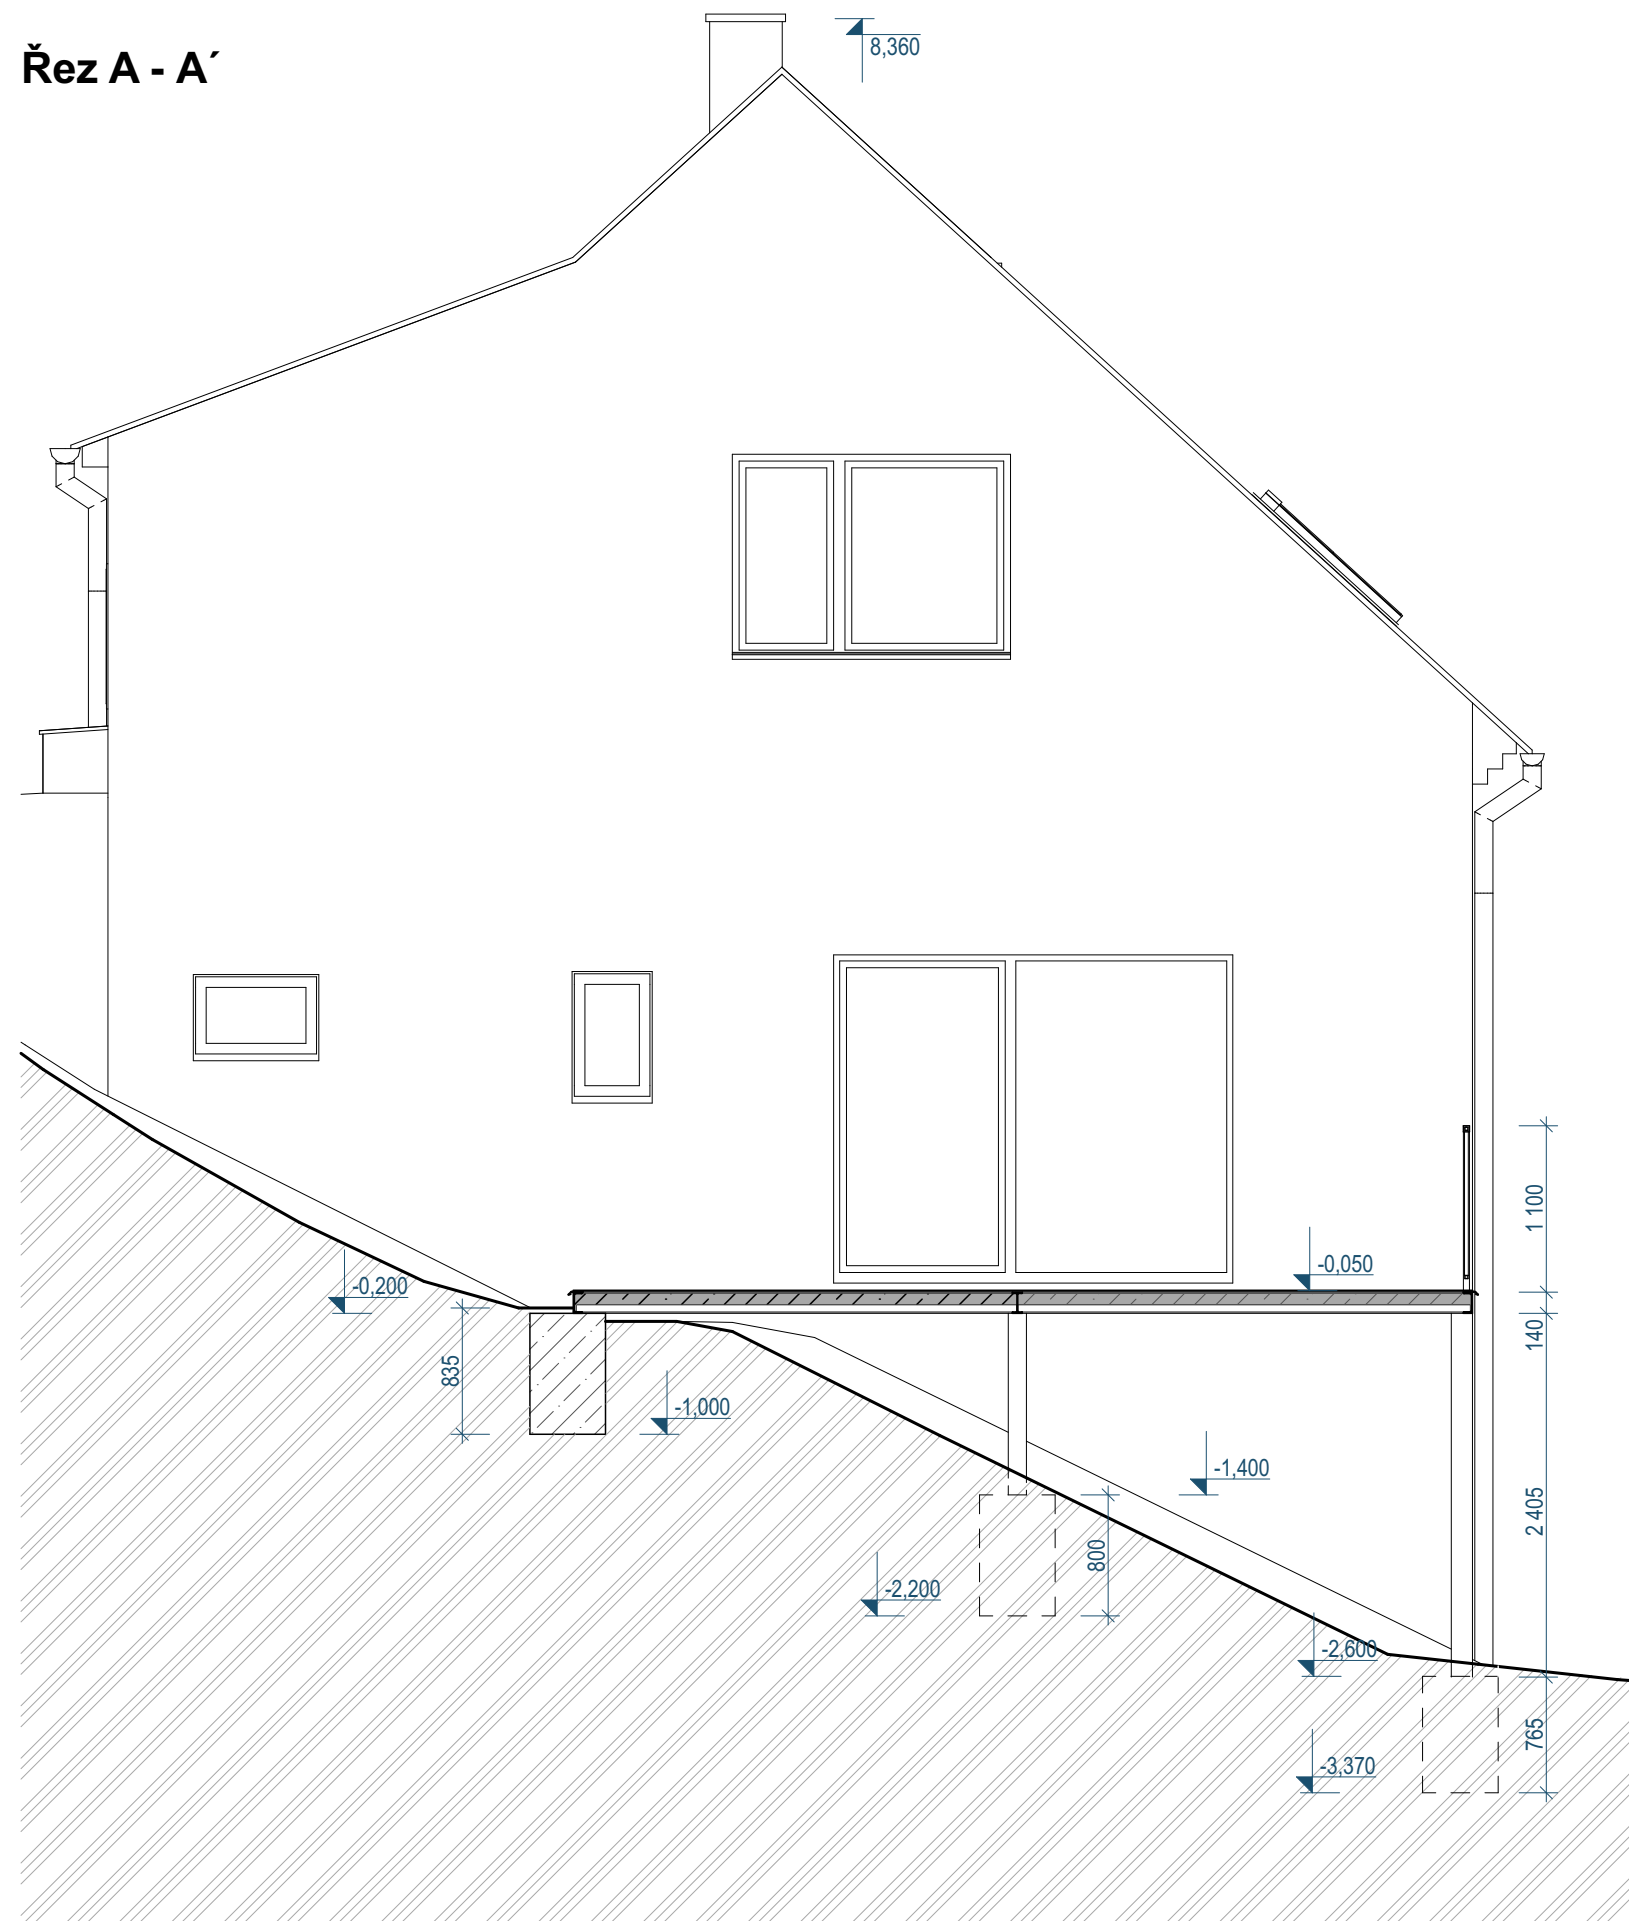

# Řez B - B'

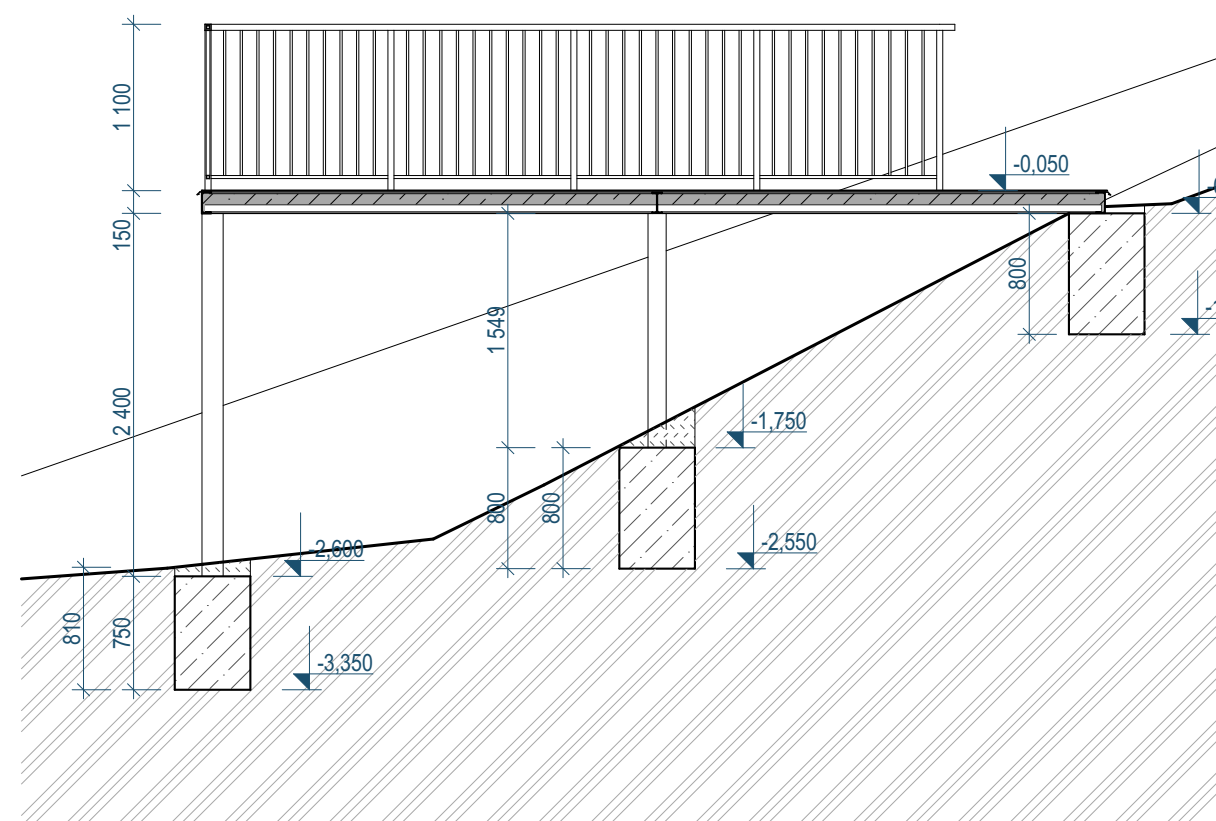

# Řez C - C'

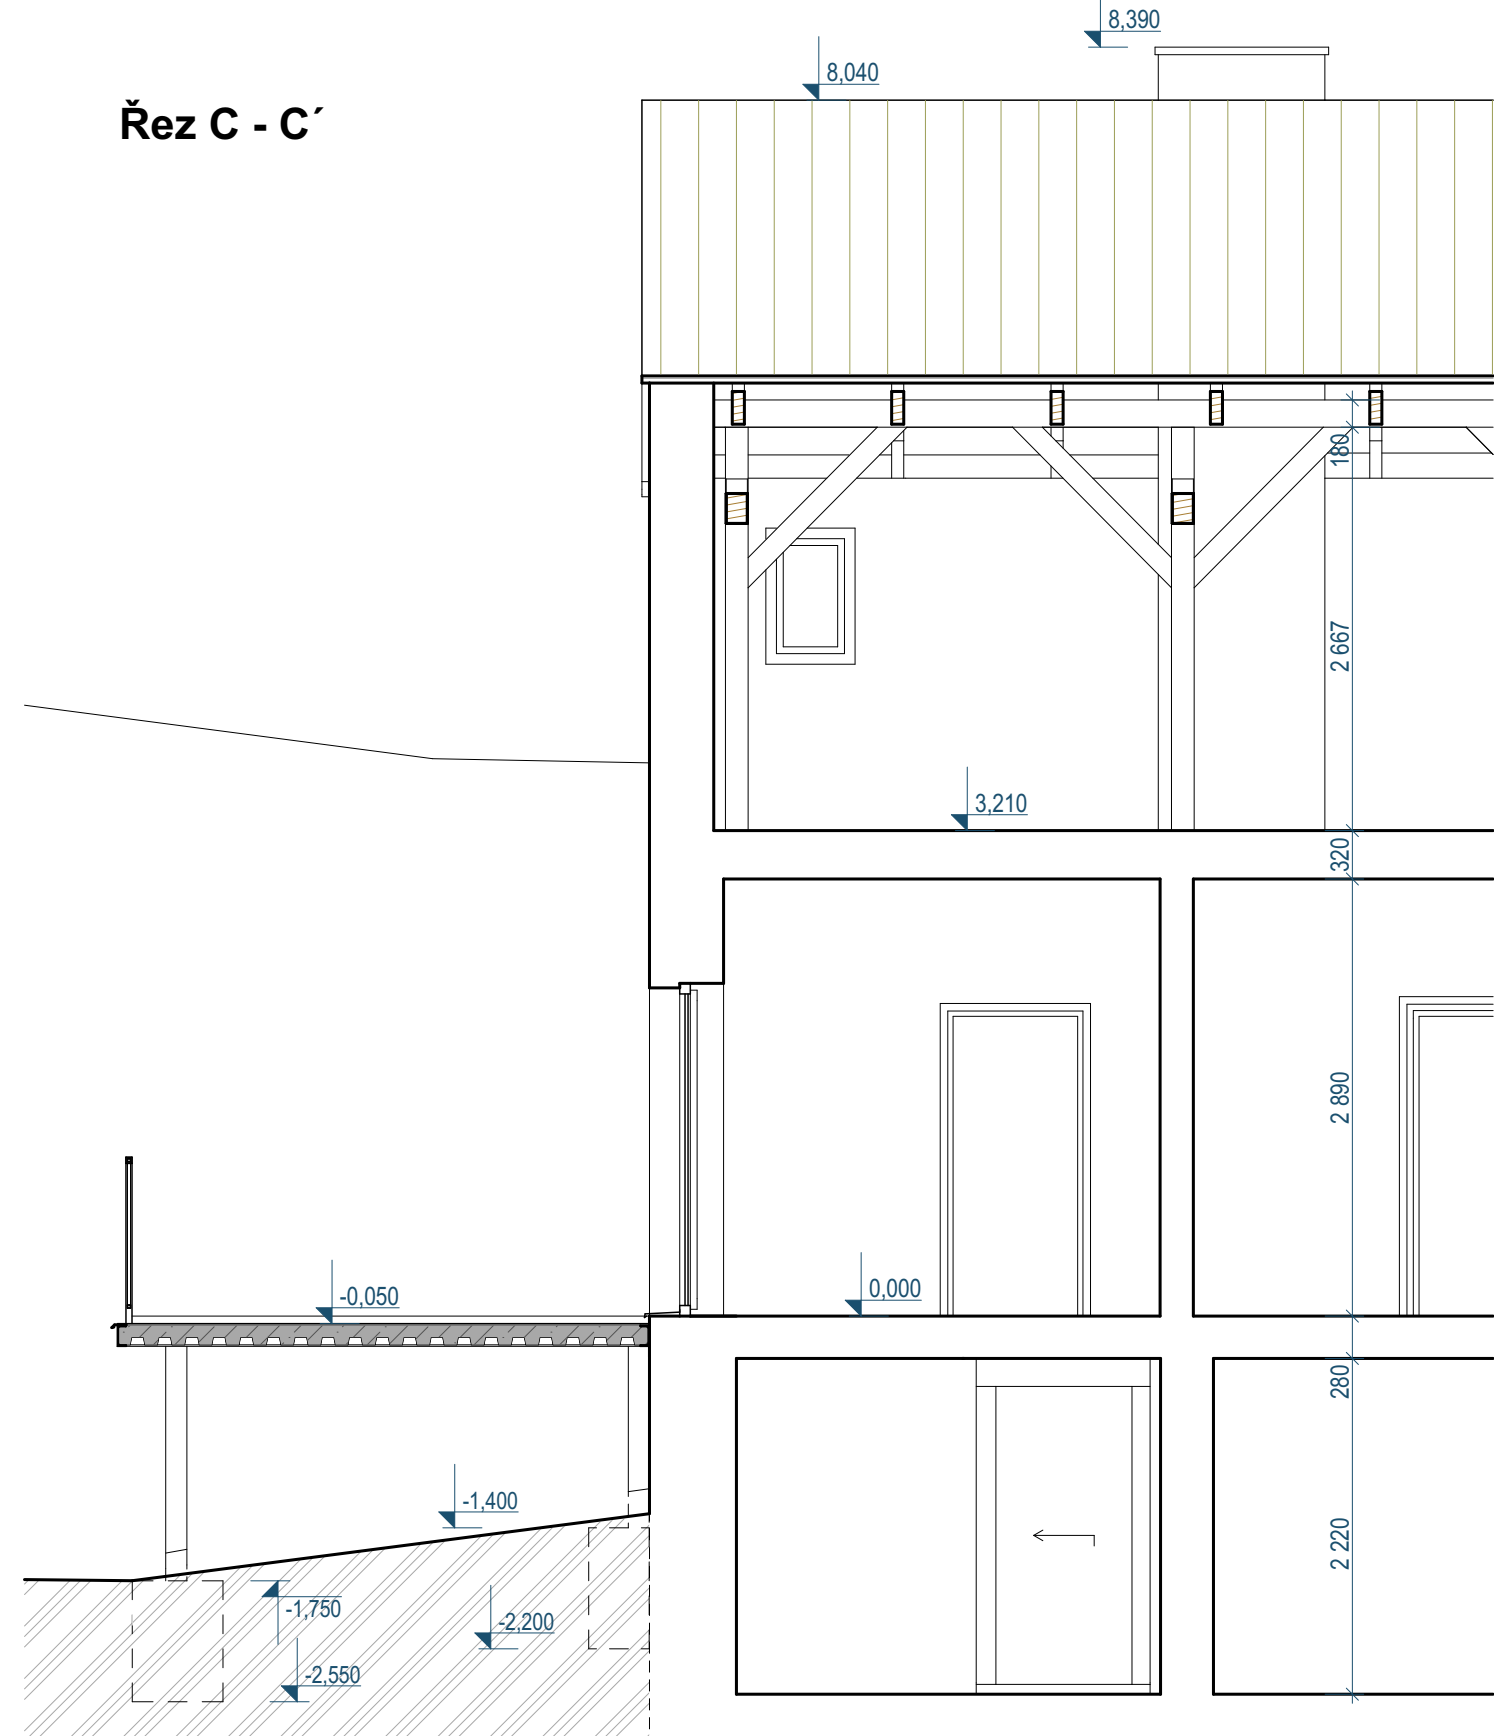

±0,000 = 243,160

kreslil	projektant	zodpovědný projektant	hlavní projektant	<b>ing. arch. Martina Kutnohorská</b> autorizovaný architekt PROJEKČNÍ KANCELÁŘ Hlavní 106, 250 89 Lázně Toušeň email: mkutnohorska@volny.cz DIČ: CZ 5651302173 IČ: 415 66 181 tel: 606 728 329	
		Ing. arch. Kutnohorská	Ing. arch. Kutnohorská		
místo	Brno - Žabovřesky, Haasova 438/34	úřad	Obec Bílovice nad Svitavou, Těsnohřídokovo náměstí 1000 66401 Bílovice nad Svitavou		
investor	Tesař Jaromír Ing. DiS., Táborské návr. 496, 66401 Bílovice nad Svitavou Karásková Renata Mgr., Táborské návr. 496, 66401 Bílovice nad Svitavou				
název akce, stavby, objekt, část	<b>Přístavba terasy k rodinnému dom v Bílovicích nad Svitavou, Táborské návrší 496</b> <b>část D.1.1</b> <b>Architektonicko stavební řešení</b>			formát	2 x A4
obsah výkresu	<b>Řezy</b>			datum	duben 2025
				stupeň	dodatečné povolení stavby
				číslo zak.	032025
				měřítko	1:50
				číslo výkresu	D.1.1.2.4

