





LEGENDA:

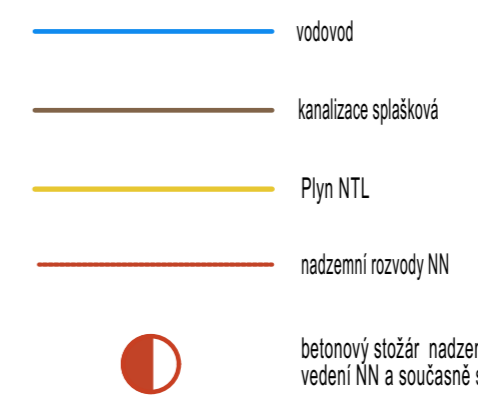

Legenda inženýrských sítí:



Legenda ploch:

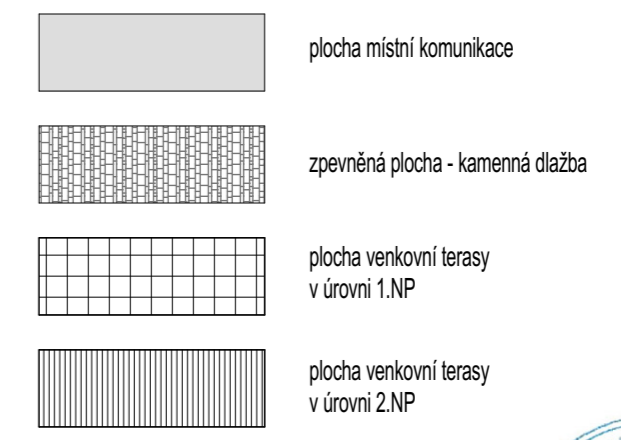

±0,000 = 243,160

kreslil	projektant	zodpovědný projektant	hlavní projektant	ing. arch. Martina Kutnohorská autorizovaný architekt PROJEKČNÍ KANCELÁŘ Hlavní 106, 250 89 Lázně Toušev email: mkutnohorska@volny.cz DIČ: CZ 5651302173 IČ: 415 66 181 tel: 606 728 329
		Ing. arch. Kutnohorská	Ing. arch. Kutnohorská	
místo	Bílovice nad Svitavou, Táborské návrší 496			úřad Obec Bílovice nad Svitavou, Těsnohlídkovo náměstí 1000 66401 Bílovice nad Svitavou
investor	Tesař Jaromír Ing. DiS., Táborské návr. 496, 66401 Bílovice nad Svitavou Karásková Renata Mgr., Táborské návr. 496, 66401 Bílovice nad Svitavou			
název akce, stavby, objekt, část	Nástavba rodinného domu v Bílovicích nad Svitavou, Táborské návrší 496 část C			
obsah výkresu	Koordinační situační výkres			formát 2 x A4 datum červen 2024 stupeň dokumentace pro společné povolení číslo zak. 042023 měřítko 1:200 číslo výkresu C3