


pohled jihozápadní

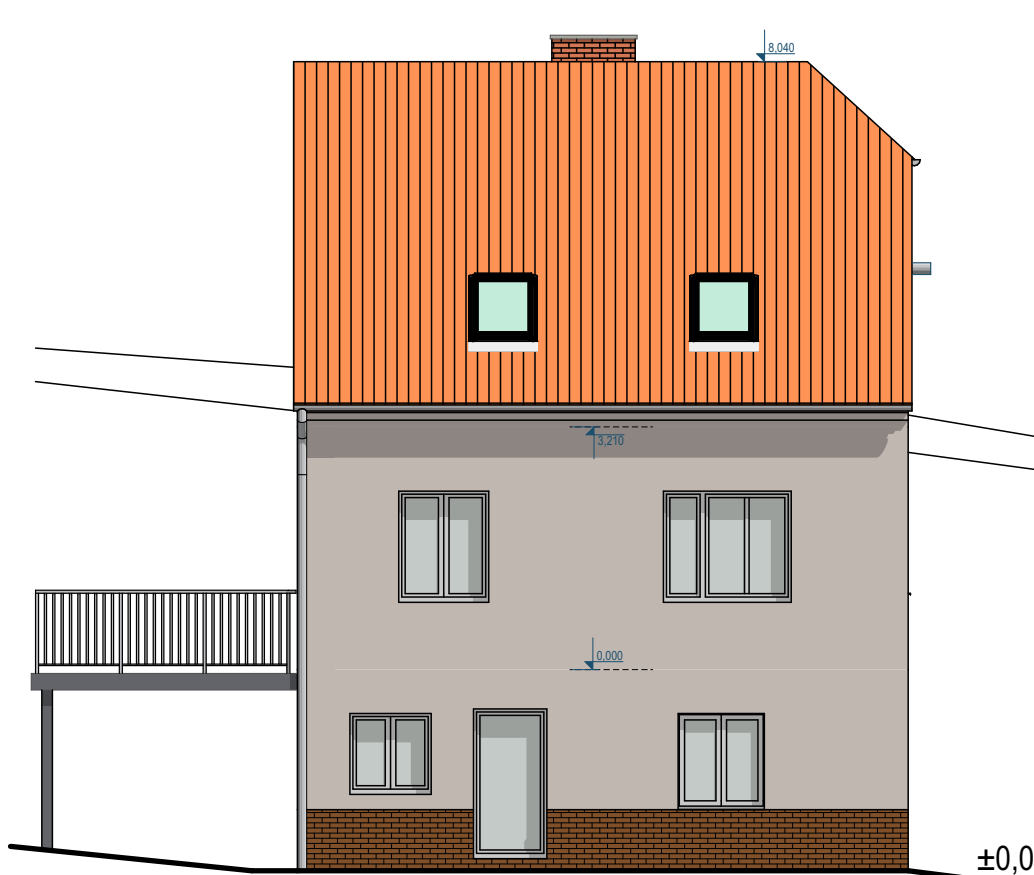

pohled severovýchodní



±0,000 = 243,160

kreslil	projektant	zodpovědný projektant	hlavní projektant
		Ing. arch. Kutnohorská	Ing. arch. Kutnohorská
místo	Brno - Žabovřesky, Haasova 438/34	úřad	Obec Bílovice nad Svitavou, Těsnohlídkovo náměstí 1000 66401 Bílovice nad Svitavou
investor	Tesař Jaromír Ing. DiS., Táborské návr. 496, 66401 Bílovice nad Svitavou Karásková Renata Mgr., Táborské návr. 496, 66401 Bílovice nad Svitavou		
název akce, stavby, objekt, část	Nástavba rodinného domu v Bílovicích nad Svitavou, Táborské návrší 496 část D.1.1 Architektonicko stavební řešení		
obsah výkresu	Pohledy JZ, SV - stávající stav		formát 2 x A4 datum červen 2024 stupeň dokumentace pro vydání společného povolení číslo zak. 042023 měřítko 1:100 číslo výkresu D.1.1. 10a

ing. arch. Martina Kutnohorská
 autorizovaný architekt
 PROJEKČNÍ KANCELÁŘ
 Hlavní 106, 250 89 Lázně Toušeň
 email: mkutnohorská@volny.cz
 DIČ: CZ 5651302173 IČ: 415 66 181
 tel: 606 728 329